


墓地区画拡大図

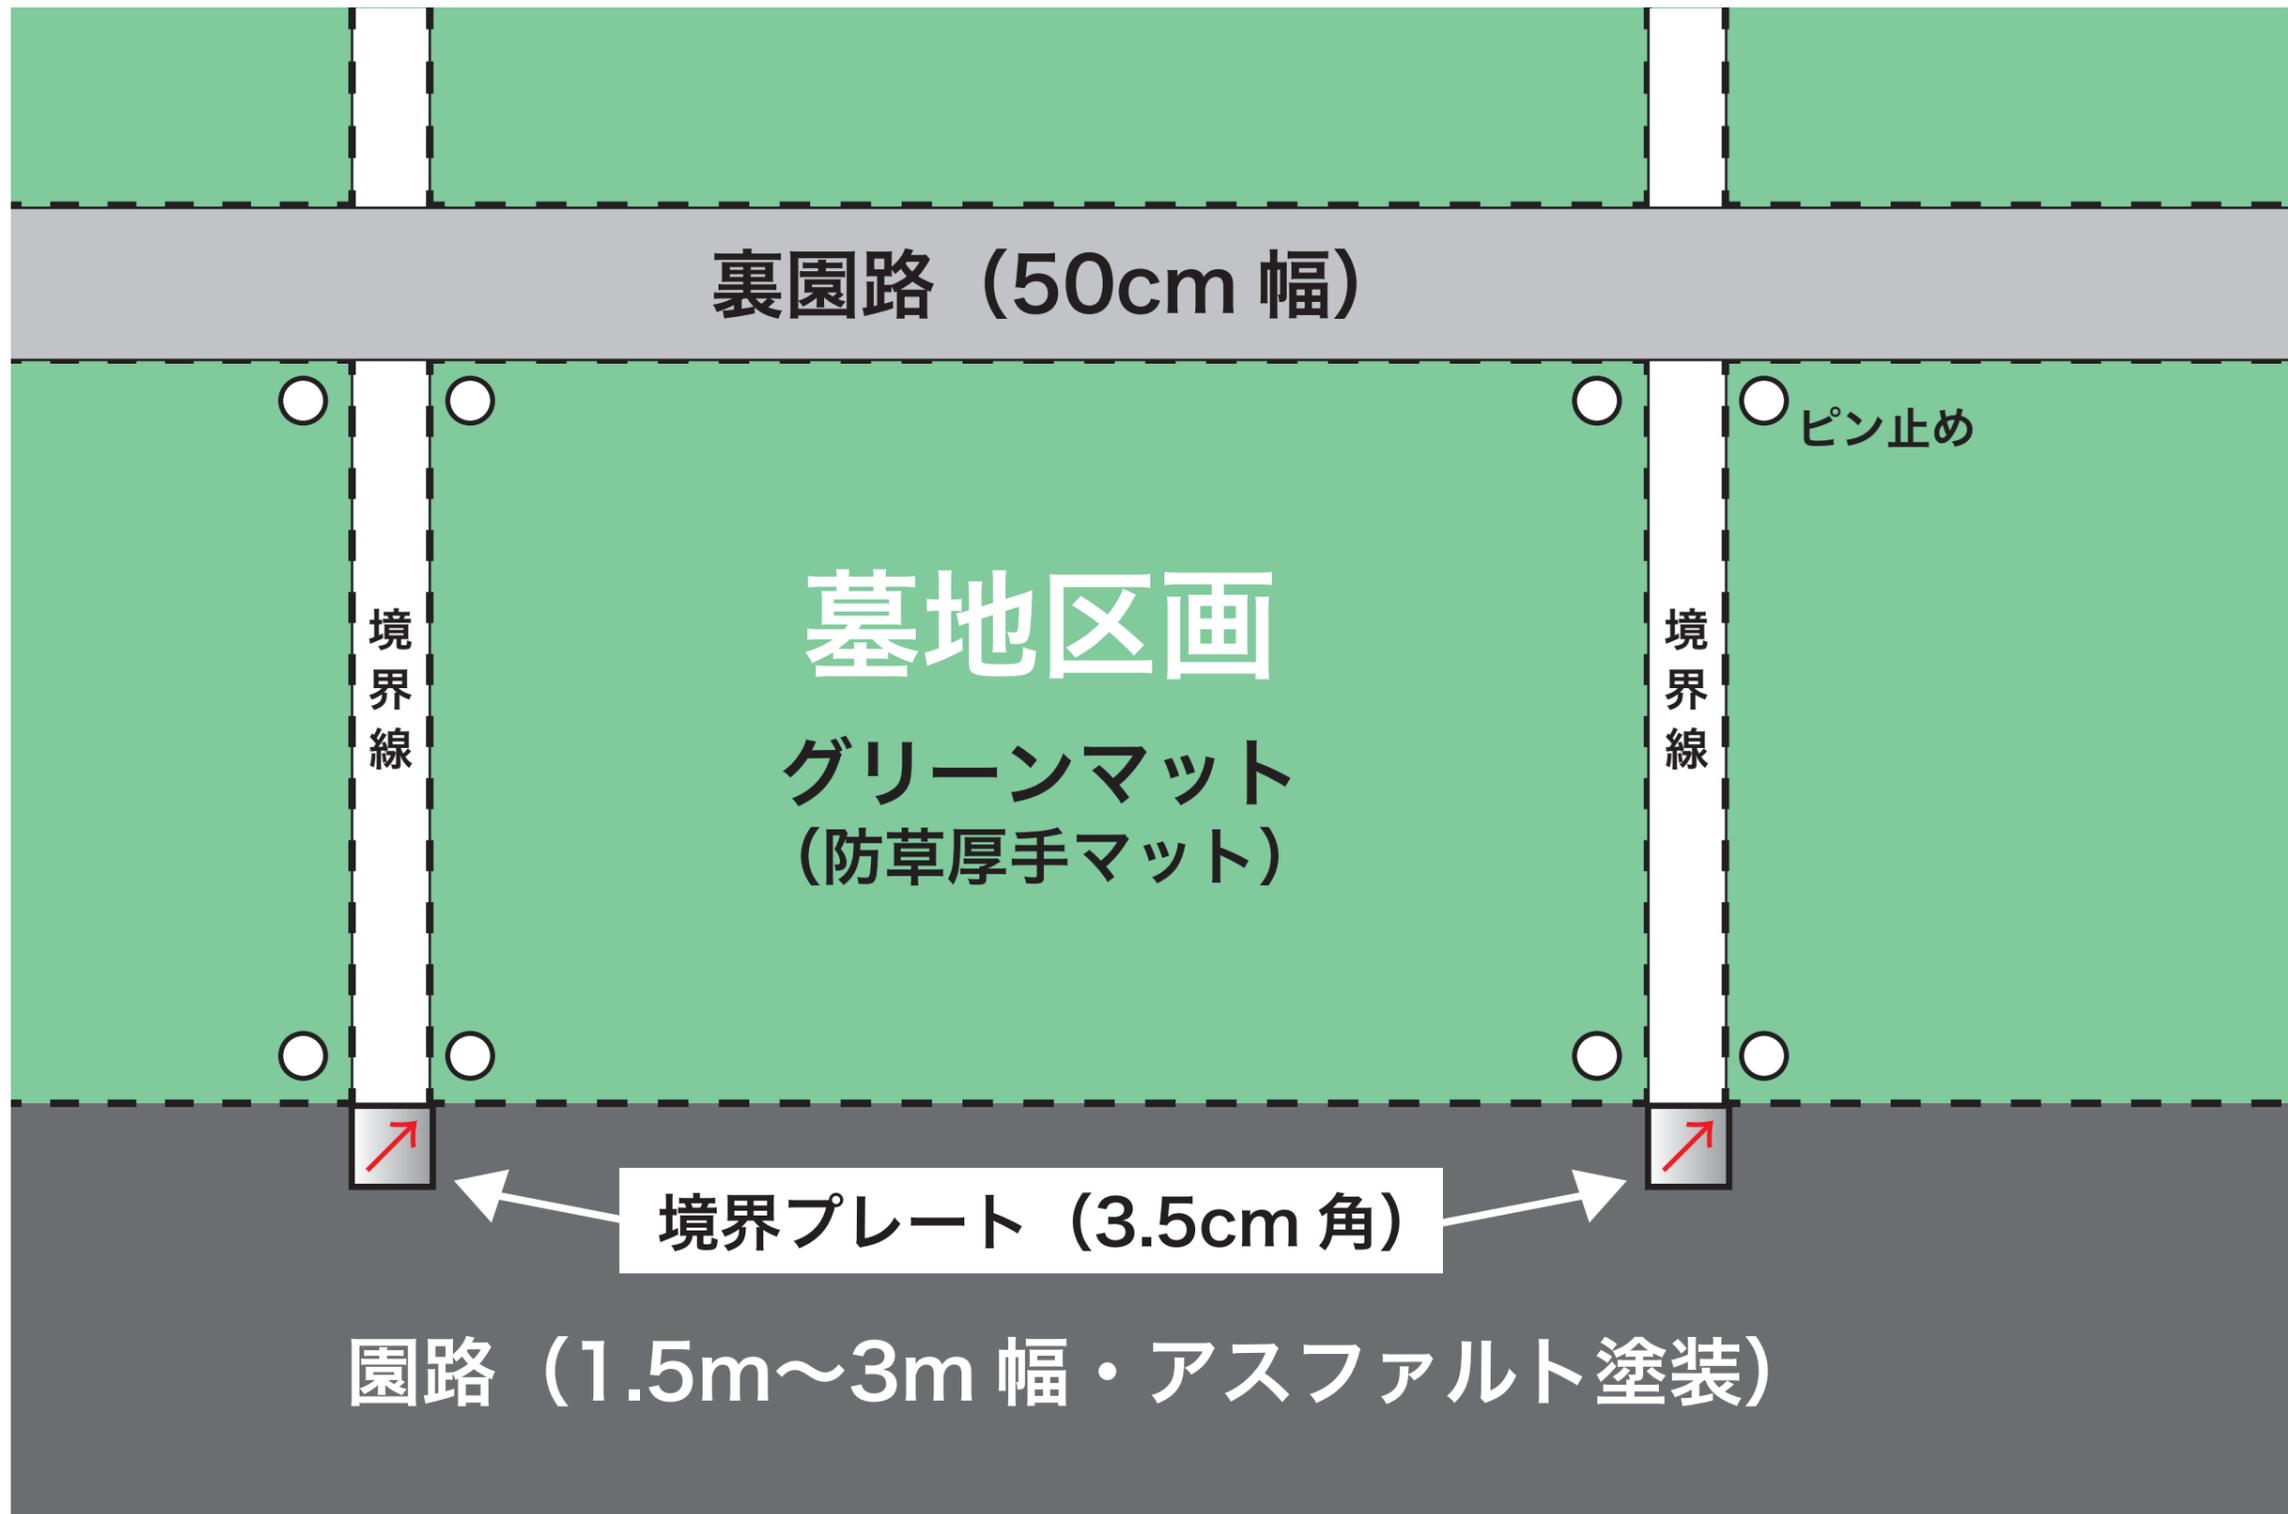

どの区画も園路 (1.5m~3m 幅) および裏園路 (50cm 幅) に接しています。